

● Corsica 34
Zoetermeer



085 580 85 85
schielandborsboom.nl
info@schielandborsboom.nl

SCHIELAND
● borsboom

A modern, bright living and dining area. In the foreground, a wooden dining table with a white base is set with a vase of pink and white flowers. A white high chair is tucked under the table. In the background, a grey sofa sits on a light wood floor. Large windows and a glass door provide a view of a garden and a neighboring house. A white coffee table is in the middle ground. The ceiling features a square light fixture and a circular recessed light.

Ga je mee
naar binnen?

● maak kennis met de woning en de makelaar

adres:	Corsica 34
soort woonhuis:	eengezinswoning
bouwjaar:	2009
woonoppervlakte:	152 m ²
perceel:	197 m ²
inhoud:	546 m ³
aantal woonlagen:	3
aantal kamers:	5
aantal slaapkamers:	
energielabel:	A
verwarming:	c.v.-ketel
isolatie:	dakisolatie, muurisolatie, vloerisolatie, dubbel glas, volledig geïsoleerd
tuin:	achtertuin, voortuin
vraagprijs:	€ 595.000,-k.k.



**Kerwin
Pronk**
vastgoedadviseur

"voor elkaar
altijd"

06 18667460

kerwin@schielandborsboom.nl



● ruime 5-kamer eengezinswoning met 2 parkeerplaatsen

In de jonge en kindvriendelijke wijk Oosterheem, op korte afstand van het Heemkanaal en het Bentwoud, ligt deze goed onderhouden 5-kamer eengezinswoning.

De woning heeft een lichte, uitgebouwde woonkamer met een luxe keuken voorzien van complete Siemens-inbouwapparatuur en een granieten werkblad.

Boven zijn drie ruime slaapkamers, een moderne badkamer en een royale zolder waar één of twee extra slaapkamers mogelijk zijn.

De woning heeft een verzorgde voortuin, een zonnige achtertuin en twee eigen parkeerplaatsen op een autovrij terrein.

HIGHLIGHTS

- + Uitgebouwde en lichte woonkamer
- + Moderne keuken met inbouwapparatuur
- + Energielabel A en voorzien van zonnepanelen
- + 2 eigen parkeerplaatsen

BEGANE GROND

De voortuin leidt naar de entree met een ruime ontvangsthall, een moderne toiletruimte met zwevend toilet en fonteintje,

en de meterkast. Aan de voorzijde bevindt zich de keuken, uitgerust met een granieten werkblad en hoogwaardige Siemens-apparatuur: een 5-pits inductiekookplaat, combimagnetron, koffiezetapparaat, vaatwasser, afzuigkap, koelkast en vriezer.

De uitgebouwde woonkamer biedt dankzij de grote schuifpui volop licht en geeft toegang tot de achtertuin. De gehele begane grond is voorzien van een drempelloze eikenhouten vloer.

De zonnige, op het zuidoosten gelegen achtertuin is voorzien van sierbestrating, een sfeervol prieel met elektra, en een stenen berging. Aan de achterzijde zijn twee eigen parkeerplaatsen aanwezig.

1e VERDIEPING

Hier bevinden zich drie ruime slaapkamers, waaronder een voorslaapkamer met uitzicht op het water en twee slaapkamers aan de achterzijde. Alle kamers en de overloop zijn drempelloos belegd met laminaat.

De badkamer is modern en luxe, met plafondhoge wandtegels, een wastafelmeubel, designradiator, zwevend toilet, inloopdouche met drain en een ligbad.



2e VERDIEPING OF ZOLDERVERDIEPING

De open zolder beschikt over een dakraam, laminaat, extra bergruimte, mechanische ventilatie unit, intergas cv combiketel en opstelplaats voor de wasmachine en droger. Hier zijn gemakkelijk één of twee extra slaapkamers te realiseren.

PLUSPUNTEN

- + Energielabel A
- + Luxe afgewerkte woning
- + Zonnepanelen
- + 2 eigen parkeerplaatsen
- + 4 slaapkamers
- + Uitgebouwde woonkamer
- + In de gewilde wijk "Oosterheem"
- + Zonnige achtertuin (ZO)

BIJZONDERHEDEN

Direct achter de woning ligt een mandelig binnenterrein, waartoe alle bewoners gedeeld toegang hebben.


INTERESSE?

Dan nodigen we je uit om contact met ons op te nemen. We vertellen je graag meer over deze woning en zorgen ervoor dat je overige stukken en algemene voorwaarden verkopend makelaar digitaal via jouw persoonlijke Move account kunt bekijken.

De gegeven informatie is met zorgvuldigheid opgesteld, aan de juistheid kunnen echter geen rechten worden ontleend. Alle verstrekte informatie moet beschouwd worden als een uitnodiging tot het doen van een aanbod of om in onderhandeling te treden.



Corsica 34 op de kaart

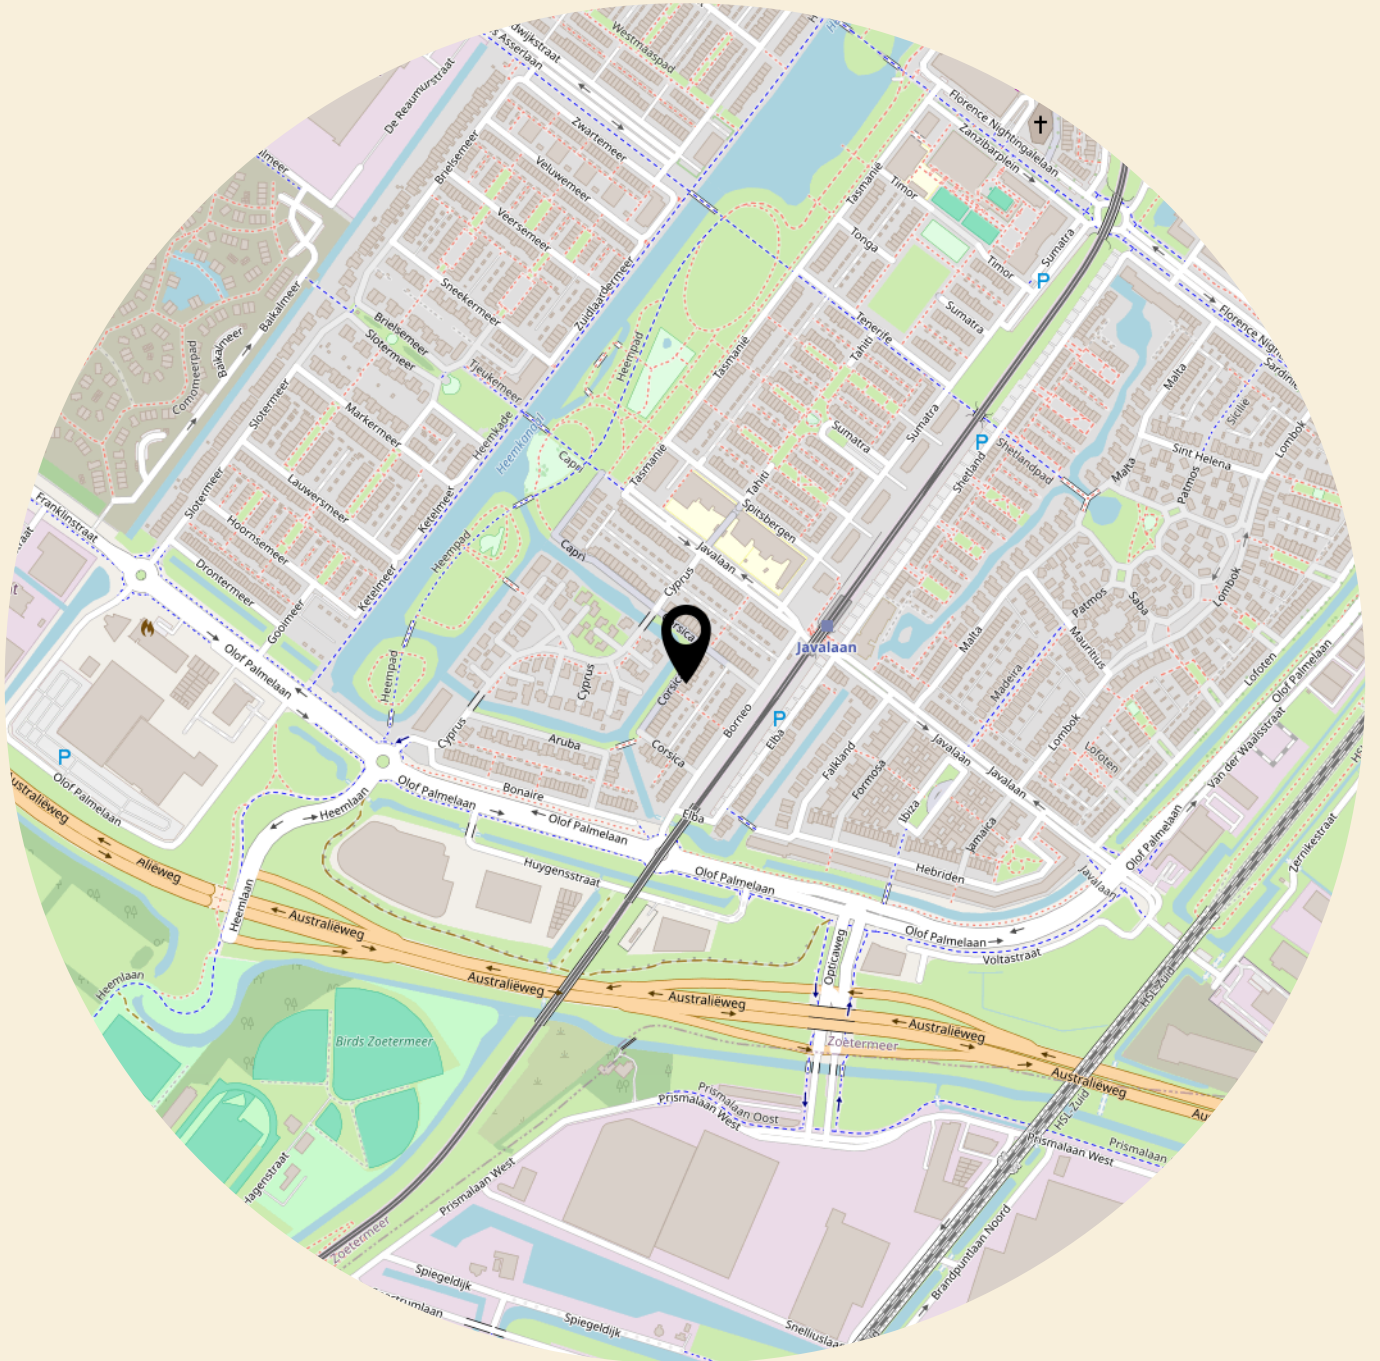

● **pluspunten** van de woning

- Energielabel A
- Luxe afgewerkte woning
- Zonnepanelen
- 2 eigen parkeerplaatsen
- 4 slaapkamers
- Uitgebouwde woonkamer
- In de gewilde wijk "Oosterheem"
- Zonnige achtertuin (ZO)













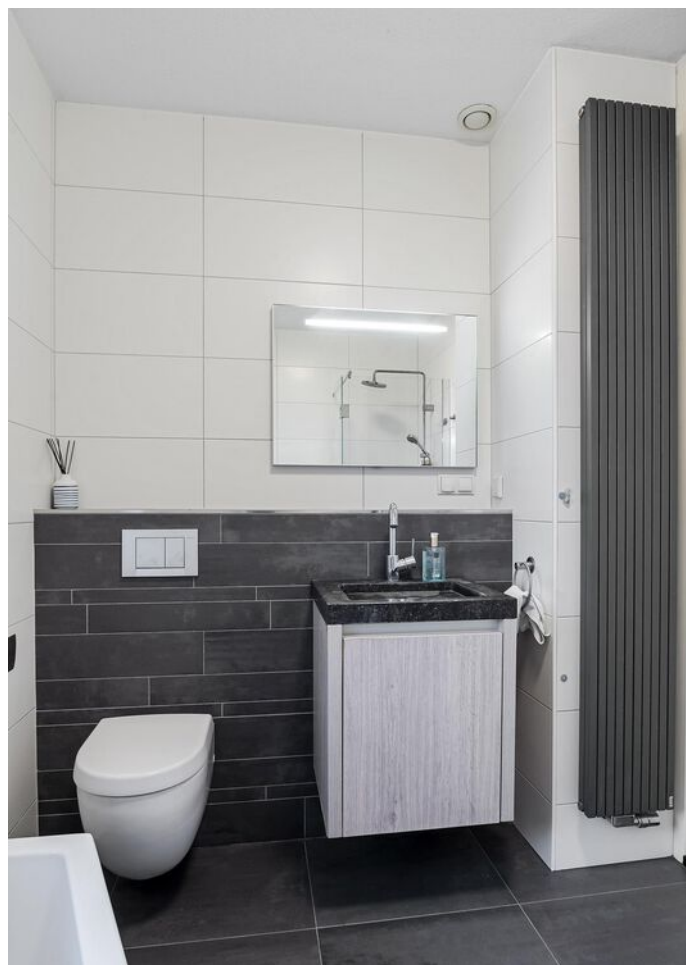




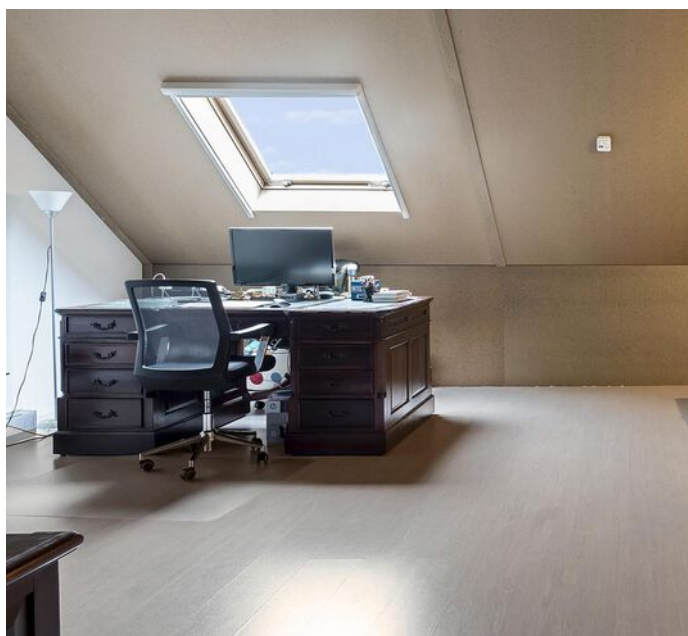






● Plattegronden -

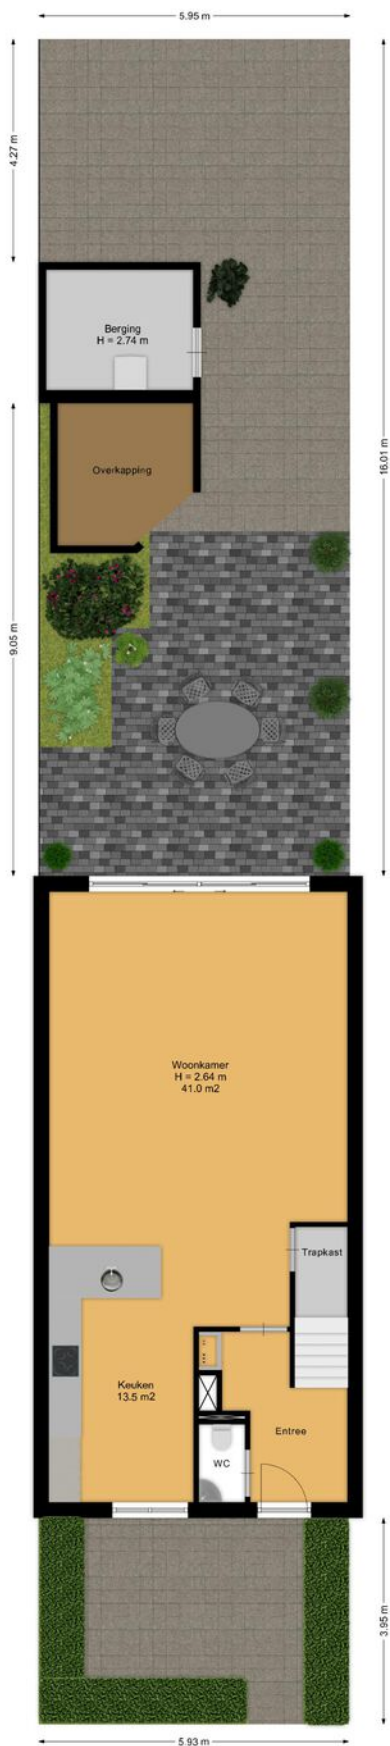


Deze plattegronden zijn opgemaakt voor indicatieve doeleinden.
Hieraan kunnen geen rechten worden ontleend

● Plattegronden -

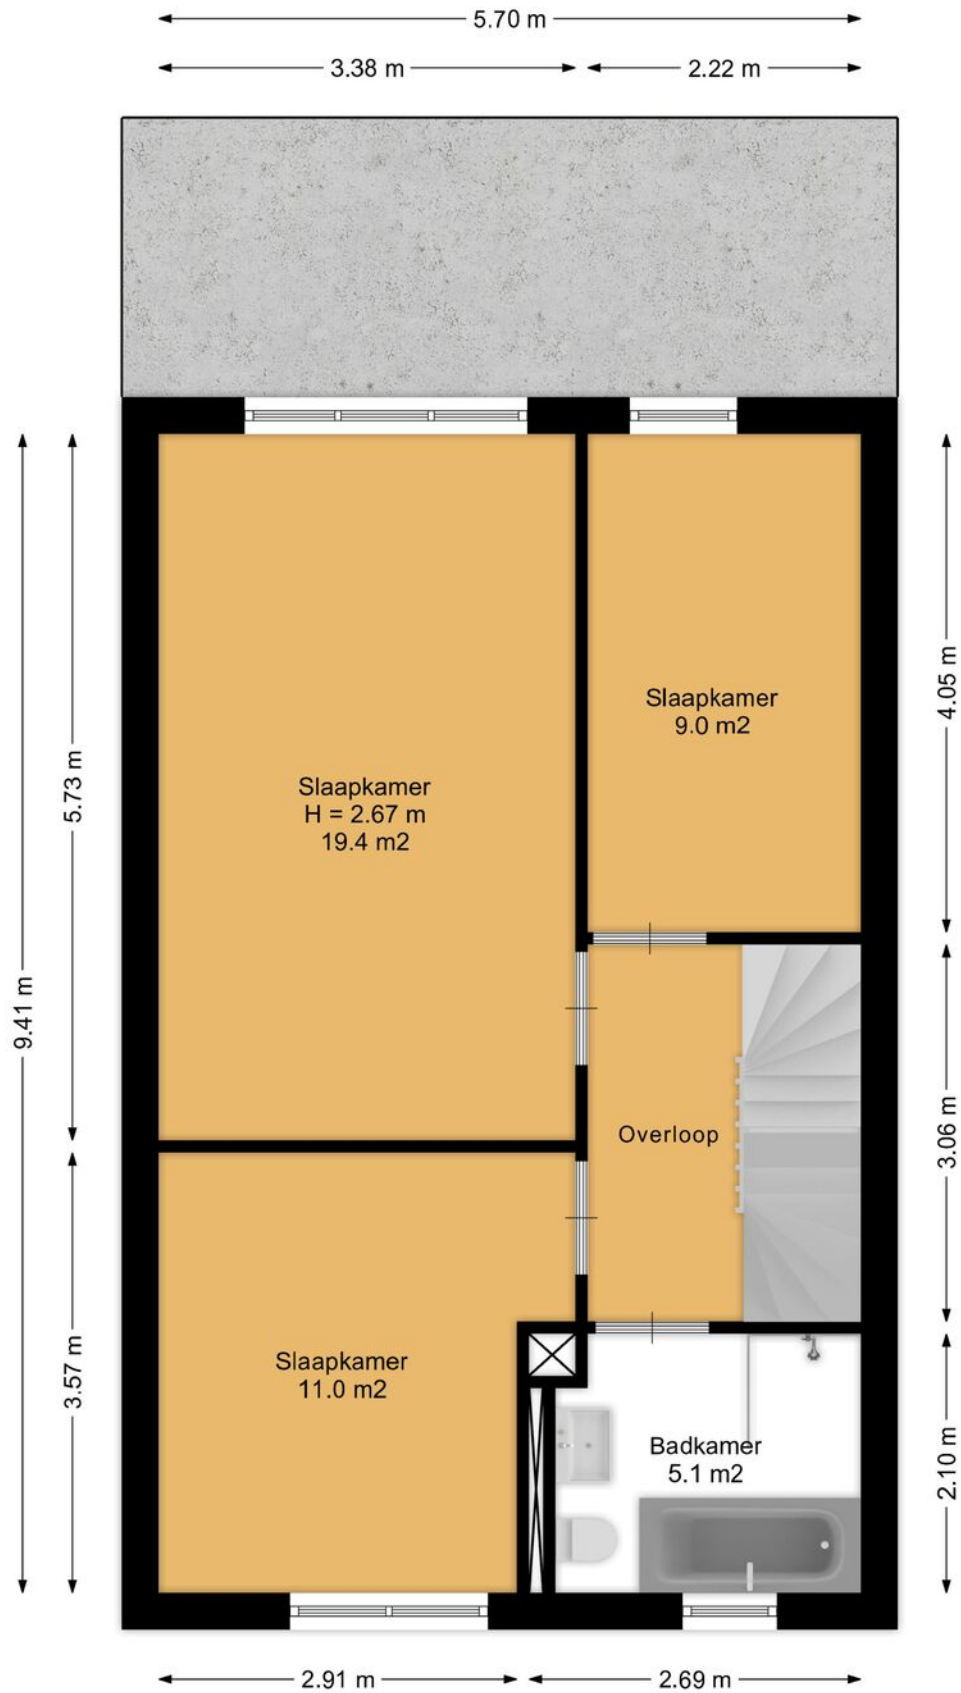


Deze plattegronden zijn opgemaakt voor indicatieve doeleinden.
Hieraan kunnen geen rechten worden ontleend

● Plattegronden -

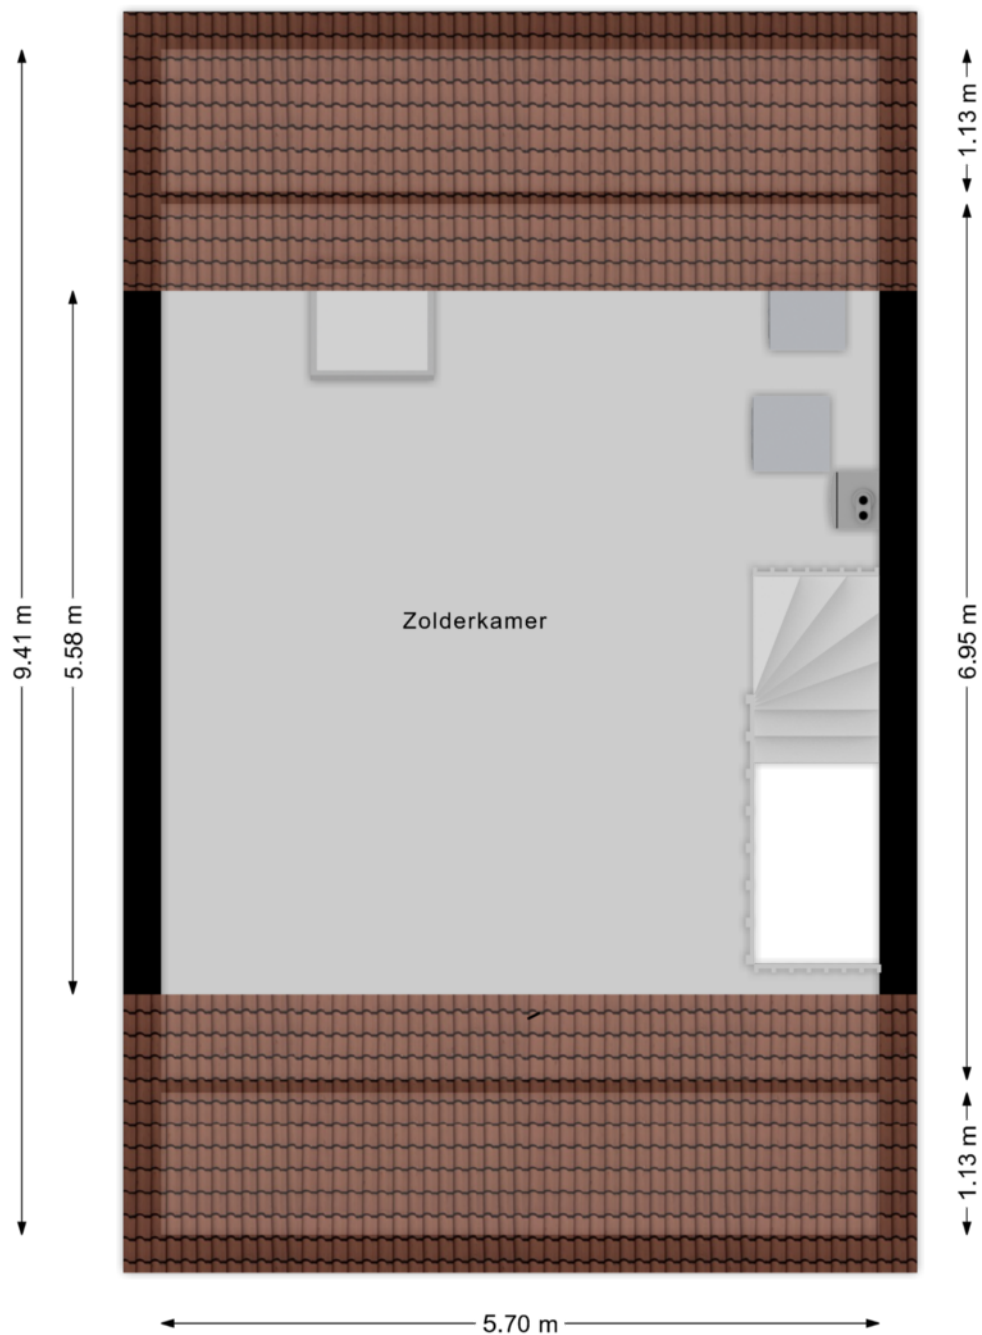




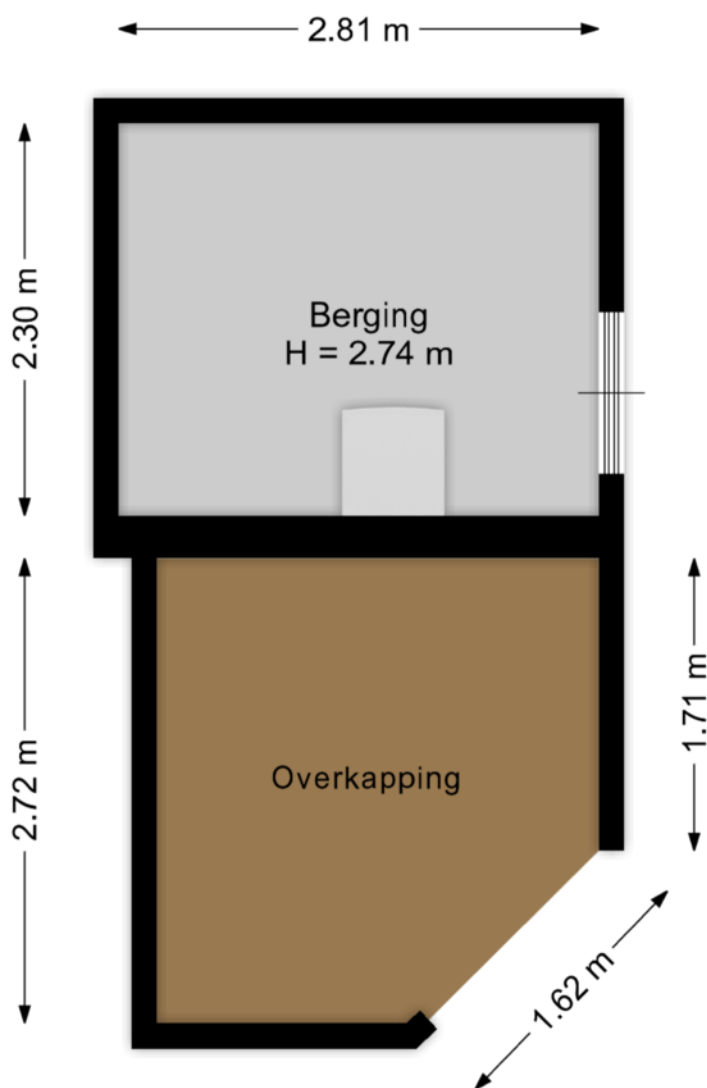


Deze plattegronden zijn opgemaakt voor indicatieve doeleinden.
Hieraan kunnen geen rechten worden ontleend

● Plattegronden -

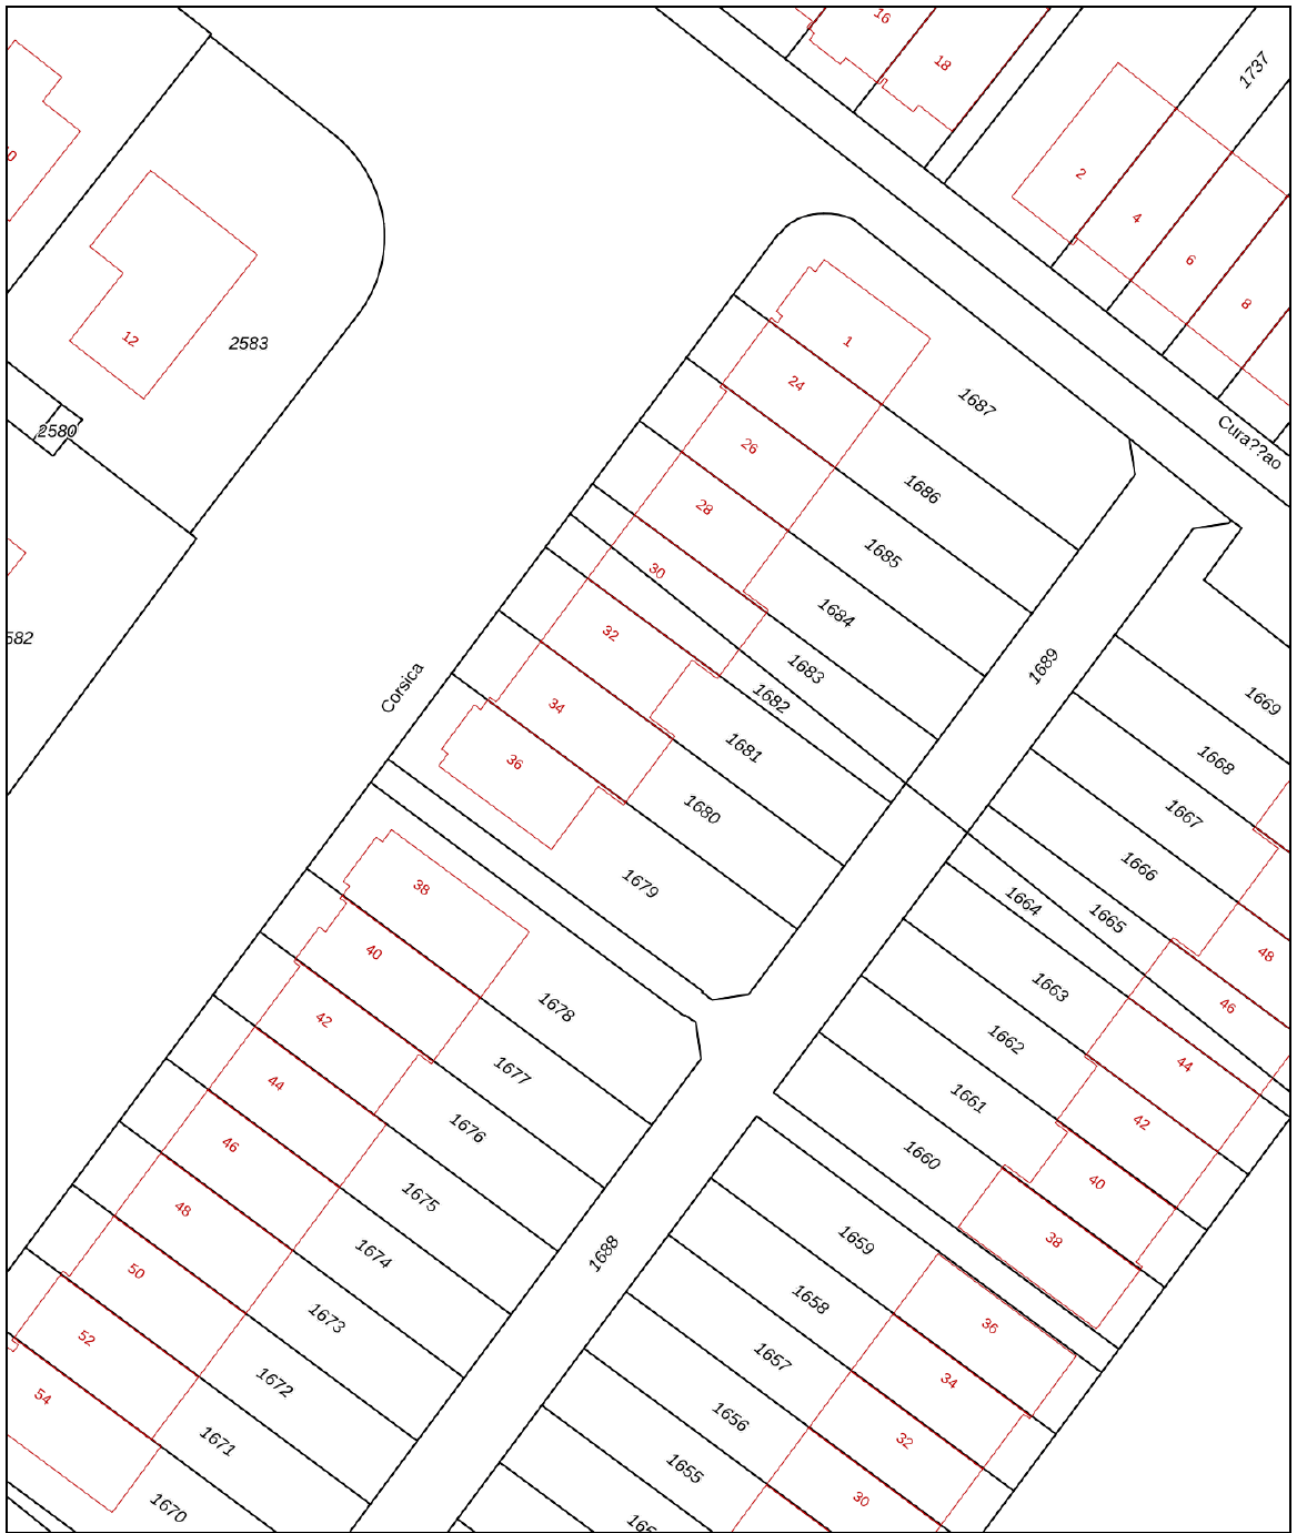

Deze plattegronden zijn opgemaakt voor indicatieve doeleinden.
Hieraan kunnen geen rechten worden ontleend



<p>12345 Perceelnummer</p> <p>25 Huisnummer</p> <p> Vastgestelde kadastrale grens</p> <p> Voorlopige kadastrale grens</p> <p> Administratieve kadastrale grens</p> <p> Bebouwing</p>	<p>Deze kaart is noordgericht</p> <p>Schaal 1: 500</p> <p>Kadastrale gemeente Zegwaard</p> <p>Sectie E</p> <p>Perceel 1680</p> <p>Aan dit uittreksel kunnen geen betrouwbare maten worden ontleend. De Dienst voor het kadaster en de openbare registers behoudt zich de intellectuele eigendomsrechten voor, waaronder het auteursrecht en het databankenrecht.</p>	
---	---	---------------------------------------------------------------------------------------

Voor een eensluitend uittreksel, geleverd op 21 oktober 2024
De bewaarder van het kadaster en de openbare registers

● verkoopvoorwaarden

De door ons verspreide verkoopbrochures van de bij ons kantoor te koop staande woningen zijn vrijblijvend, informatief en bedoeld als een uitnodiging tot het bezichtigen van het object en tevens een uitnodiging tot het doen van een voorstel of indien van toepassing deelname aan de online-veiling op openhuis.nl. Het doen bieden of willen betalen van de vraagprijs of een bieding tijdens de online veiling impliceert niet dat het object door verkoper aan deze bidder is of wordt verkocht.

Al onze aanbiedingen zijn "kosten koper", tenzij uitdrukkelijk anders is vermeld. De overdrachtsbelasting, notariskosten en mogelijk de financieringskosten (hypotheek) zijn voor rekening van de koper. Voor verkoper zijn de kosten van roeyement (hypotheek), in de koopakte wordt het gebruikelijke tarief vermeld. Indien koper een notaris kiest die een hoger tarief hanteert dan het gebruikelijke tarief, komen deze hogere kosten voor rekening van de koper.

Biedingen kunnen worden uitgebracht per telefoon, telefax of per email. Een bieding bestaat uit een voorstel van koopprijs, datum van oplevering, staat van oplevering (lijst van zaken) en een opgave van de (ontbindende) voorwaarden. Zolang er geen tegenvoorstel op een bieding wordt gedaan, is er geen onderhandeling, verkoper kan en mag ook kiezen voor een andere - c.q. latere bidder.

Zodra koper en verkoper het eens zijn over de koopprijs en alle overige belangrijke zaken, als oplevering, ontbindende voorwaarden enz. dan is er een overeenstemming en wordt door ons een koopakte opgemaakt. Voorwaarden die niet zijn genoemd bij de onderhandeling worden niet opgenomen in de koopakte. Verkoper onderhandelt onder de voorwaarde dat hij slechts gebonden is na ondertekening van een schriftelijke koopovereenkomst (subject to contract).

Door ons kantoor wordt de standaard NVM koopakte opgemaakt. Hierin worden de onderstaande termijnen en voorwaarden tot ontbinding gehanteerd, alsmede afhankelijk van het object de genoemde clausules opgenomen:

- Ontbindende voorwaarden voor het verkrijgen van de hypothecaire financiering wordt gesteld op 5 weken na de mondelinge wilsovereenstemming. Indien geen financiering kan worden verkregen en ontbinding van de koop moet worden ingeroepen dan dienen 3 originele afwijzingsverklaringen van verschillende erkende geldverstrekende instellingen aan verkoper te worden overlegd. De datum wanneer de ontbindende voorwaarden verlopen, moet minimaal 2 weken voor de eigendomsoverdracht dateren. In het kader van een mededeling dat de ontbinding wordt ingeroepen op grond van een financieringvoorbehoud wordt onder goed gedocumenteerd in ieder geval verstaan dat de mededeling vergezeld moet gaan van bewijsstukken (met vermelden van het aangevraagde hypotheekbedrag) dat koper bij tenminste twee geldverstrekende instellingen een offerte heeft aangevraagd of heeft laten aanvragen en dat geen van die aanvragen tot het gewenste resultaat heeft geleid. Indien de mededeling niet goed gedocumenteerd is, behoeft verkoper geen genoegen te nemen met ontbinding.
- De bankgarantie of waarborgsom zijnde 10 % van de koopsom dient 5 weken na de mondelinge wilsovereenstemming te zijn gesteld c.q. te zijn gestort bij de notaris belast met de eigendomsoverdracht. De datum wanneer de bankgarantie of waarborgsom dient te zijn gesteld c.q. te zijn gestort, moet minimaal 2 weken voor de eigendomsoverdracht dateren;
- In alle koopakten staat voor een 'latere juridische levering' een schadevergoeding vermeld van 7% over de koopsom op jaarbasis, ook wordt er voor de wederzijdse "schriftelijke vastlegging" een termijn opgenomen van 8 werkdagen.
- De lijst van zaken (indien aanwezig) wordt integraal aan de koopakte toegevoegd.
- Voor de objecten van 30 jaar en ouder wordt de zogenaamde 'ouderdomsclausule' in de akte opgenomen;
- Voor o.a. de objecten uit de verhuur wordt de zogenaamde 'niet bewoondclausule' in de akte opgenomen en wordt de notaris belast met de overdracht aangewezen door de verkoper (de projectnotaris);
- Voor het doorhalen van de hypotheekakte(n) van verkoper worden roeyementskosten in rekening gebracht, Deze zijn voor verkoper gelimiteerd op € NTB,= (incl. BTW) per akte.
- Bieders op de online-veiling dienen de woning vooraf te hebben bezichtigd.
- Bij een koop middels de online veiling openhuis.nl dient de notariële overdracht van het gekochte object uiterlijk 6 maanden na de wilsovereenstemming plaats te vinden.

Wanneer de woning in opdracht van ons kantoor c.q. de verkoper voor de verkoop bouwkundig is gekeurd dan wordt deze bouwtechnokeuring met keuringsnummer in de koopakte vermeld. Koper wordt altijd in de gelegenheid gesteld de woning bouwkundig te laten keuren.

Er wordt hiervoor een standaard artikel in de koopakte opgenomen. Bij een koop middels de online veiling Openhuis.nl dient deze keuring wel plaats te vinden binnen de 3 dagen bedenktijd. Dit houdt in dat de koper bij een tegenvallende uitkomst van het keuringsrapport gebruik kan maken van zijn recht van ontbinding van de koop binnen zijn bedenktijd. In dat geval zal er dus een standaard artikel in de koopakte worden opgenomen.

Er worden geen bedragen van achterstallig onderhoud opgenomen in de koopakte ten behoeve van een bouwkundige keuring. Een voorbeeld van de door ons kantoor gehanteerde NVM koopakte en de genoemde clausules is voor een ieder ter inzage op ons kantoor beschikbaar

● groot geworden

door klein te blijven

Sinds 1980 is Schieland Borsboom een begrip. Actief in en om de mooiste steden van Zuid-Holland; Den Haag, Zoetermeer en Rotterdam

Wij zijn er voor u, altijd. Van maandag tot en met zaterdag en zelfs 's avonds, staan wij paraat. Met het hoofd koel & het hart warm, leveren wij TOPservice op maat. Niet alleen voor de 'happy few', maar voor iedereen.



Ferdi
Bennemeer
nvm makelaar



Kerwin
Pronk
vastgoedadviseur



Willemijn
Van der Lubbe
nvm register taxateur



Jeffrey
Van Aalst
nvm makelaar



Nick
Oorschot
nvm makelaar



Job Lanser
Achternaam
vastgoedadviseur



Valentijn
Borsboom
vastgoedadviseur



Stephan
Weij
vastgoedadviseur



Elias
Beddek
vastgoedadviseur



Joel
Van de Weerd
vastgoedadviseur



Janna
Roos
klantsupport



Leonie
Schrama
klantsupport



Anka
Van Oosten
klantsupport



Nicole
Elst
klantsupport



Elijah
Baak
klantsupport



Kees-Jan
Borsboom
directie



Sylvia
Den Boer
operationeel manager



Steve
Schutte
marketing manager



Stephanie
Boelhouwer
marketeer



Daphne
Kaptein
huisfotograaf



Robin
Mac Gilavry
hypotheekadviseur



Ron
Tetteroo
hypotheekadviseur



Marco
Van Zeeland
hypotheekadviseur



Leon
Benesty
klantcontact



Eelco
Van Duijne
klantcontact



SCHIELAND
borsboom

● vestigingen

schieland borsboom nvm makelaar

Den Haag

Nootdorpse Landingslaan 364
2496 TC
070-3107171

Rotterdam

Lichtenauerlaan 122
3062 ME
010-3110011

Zoetermeer

Eerste Stationsstraat 31
2712 HB
079-3163366

openingstijden

maandag	08:30 - 17:30
dinsdag	08:30 - 17:30
woensdag	08:30 - 17:30
donderdag	08:30 - 17:30
vrijdag	08:30 - 17:30
zaterdag	09:00 - 17:00*

*Den Haag en Rotterdam op afspraak

info@schielandborsboom.nl
schielandborsboom.nl



SCHIELAND
borsboom

● open woningwaarde dag

reserveer
nu een
gratis plek



gratis waardebepaling

Tijdens een kort bezoek van maximaal 20 minuten zien wij jouw huis, combineren dit met de actuele prijsontwikkeling en marktsituatie in de buurt en geven je een indicatie van de marktwaarde van jouw huis op dit moment.

De Open Woningwaarde Dag is een gratis en vrijblijvende dienst van Schieland Borsboom NVM Makelaars en wordt gedreven vanuit onze service-verlening. Sinds 1980 is Schieland Borsboom een begrip in actief makelaarsland. Ons team staat van maandag t/m zaterdag voor u klaar. Vanuit onze visie 'Het hoofd koel en het hart warm' leveren wij uitsluitend topservice op maat. Niet alleen voor de happy few, maar voor iedereen!

Wat je ook gaat doen met de waarde:
doe er je voordeel mee!

maak een afspraak op:
schielandborsboom.nl/openwoningwaardedag

nieuwsgierig naar de waarde omdat...

- Je wilt verhuizen en hebt daarom een indicatie van de verkoopwaarde van jouw huis nodig
- Je hebt jouw droomhuis op het oog en je wil graag razendsnel kunnen schakelen
- Je wilt weten hoeveel de overwaarde is en wat dat betekent voor jouw bestedingsruimte
- Je wilt je hypotheek aanpassen aan de lagere rente
- Of je bent simpelweg nieuwsgierig!

